


株式会社中越銀行新築計畫圖 縮尺百分之一

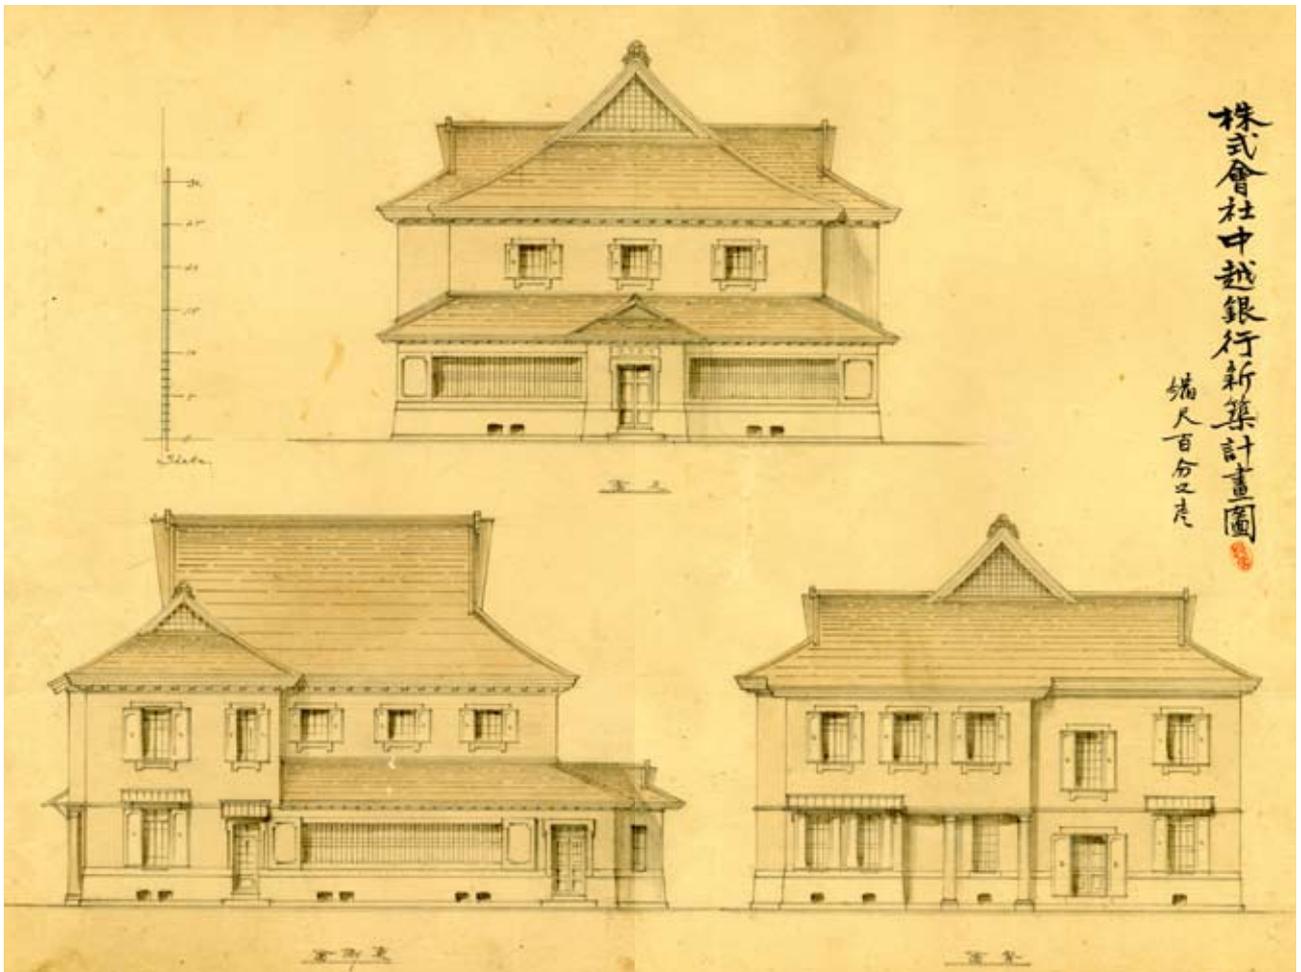

株式会社中越銀行新築計畫圖 縮尺百分之一